



新地町における復興交付金事業計画の実施箇所(第11回まで)

- 凡例
- 全壊集落
 - 建築基準法39条災害危険区域の指定区域
 - 移転候補地(防災集団移転)
 - 防災緑地公園
 - 土地区画整理事業検討地区
 - 浸水区域
 - 標高10m
 - 津波シミュレーションの結果
 - 既存国道
 - 既存県道(主要地方道)
 - 既存県道(一般県道)
 - 既存その他の道路
 - 海岸堤防の復旧
 - 既存の中心的集落
 - 災害公営住宅
 - 造成検討地区
 - 太陽光発電施設誘致
 - 避難所
 - 小中学校での太陽光発電システム

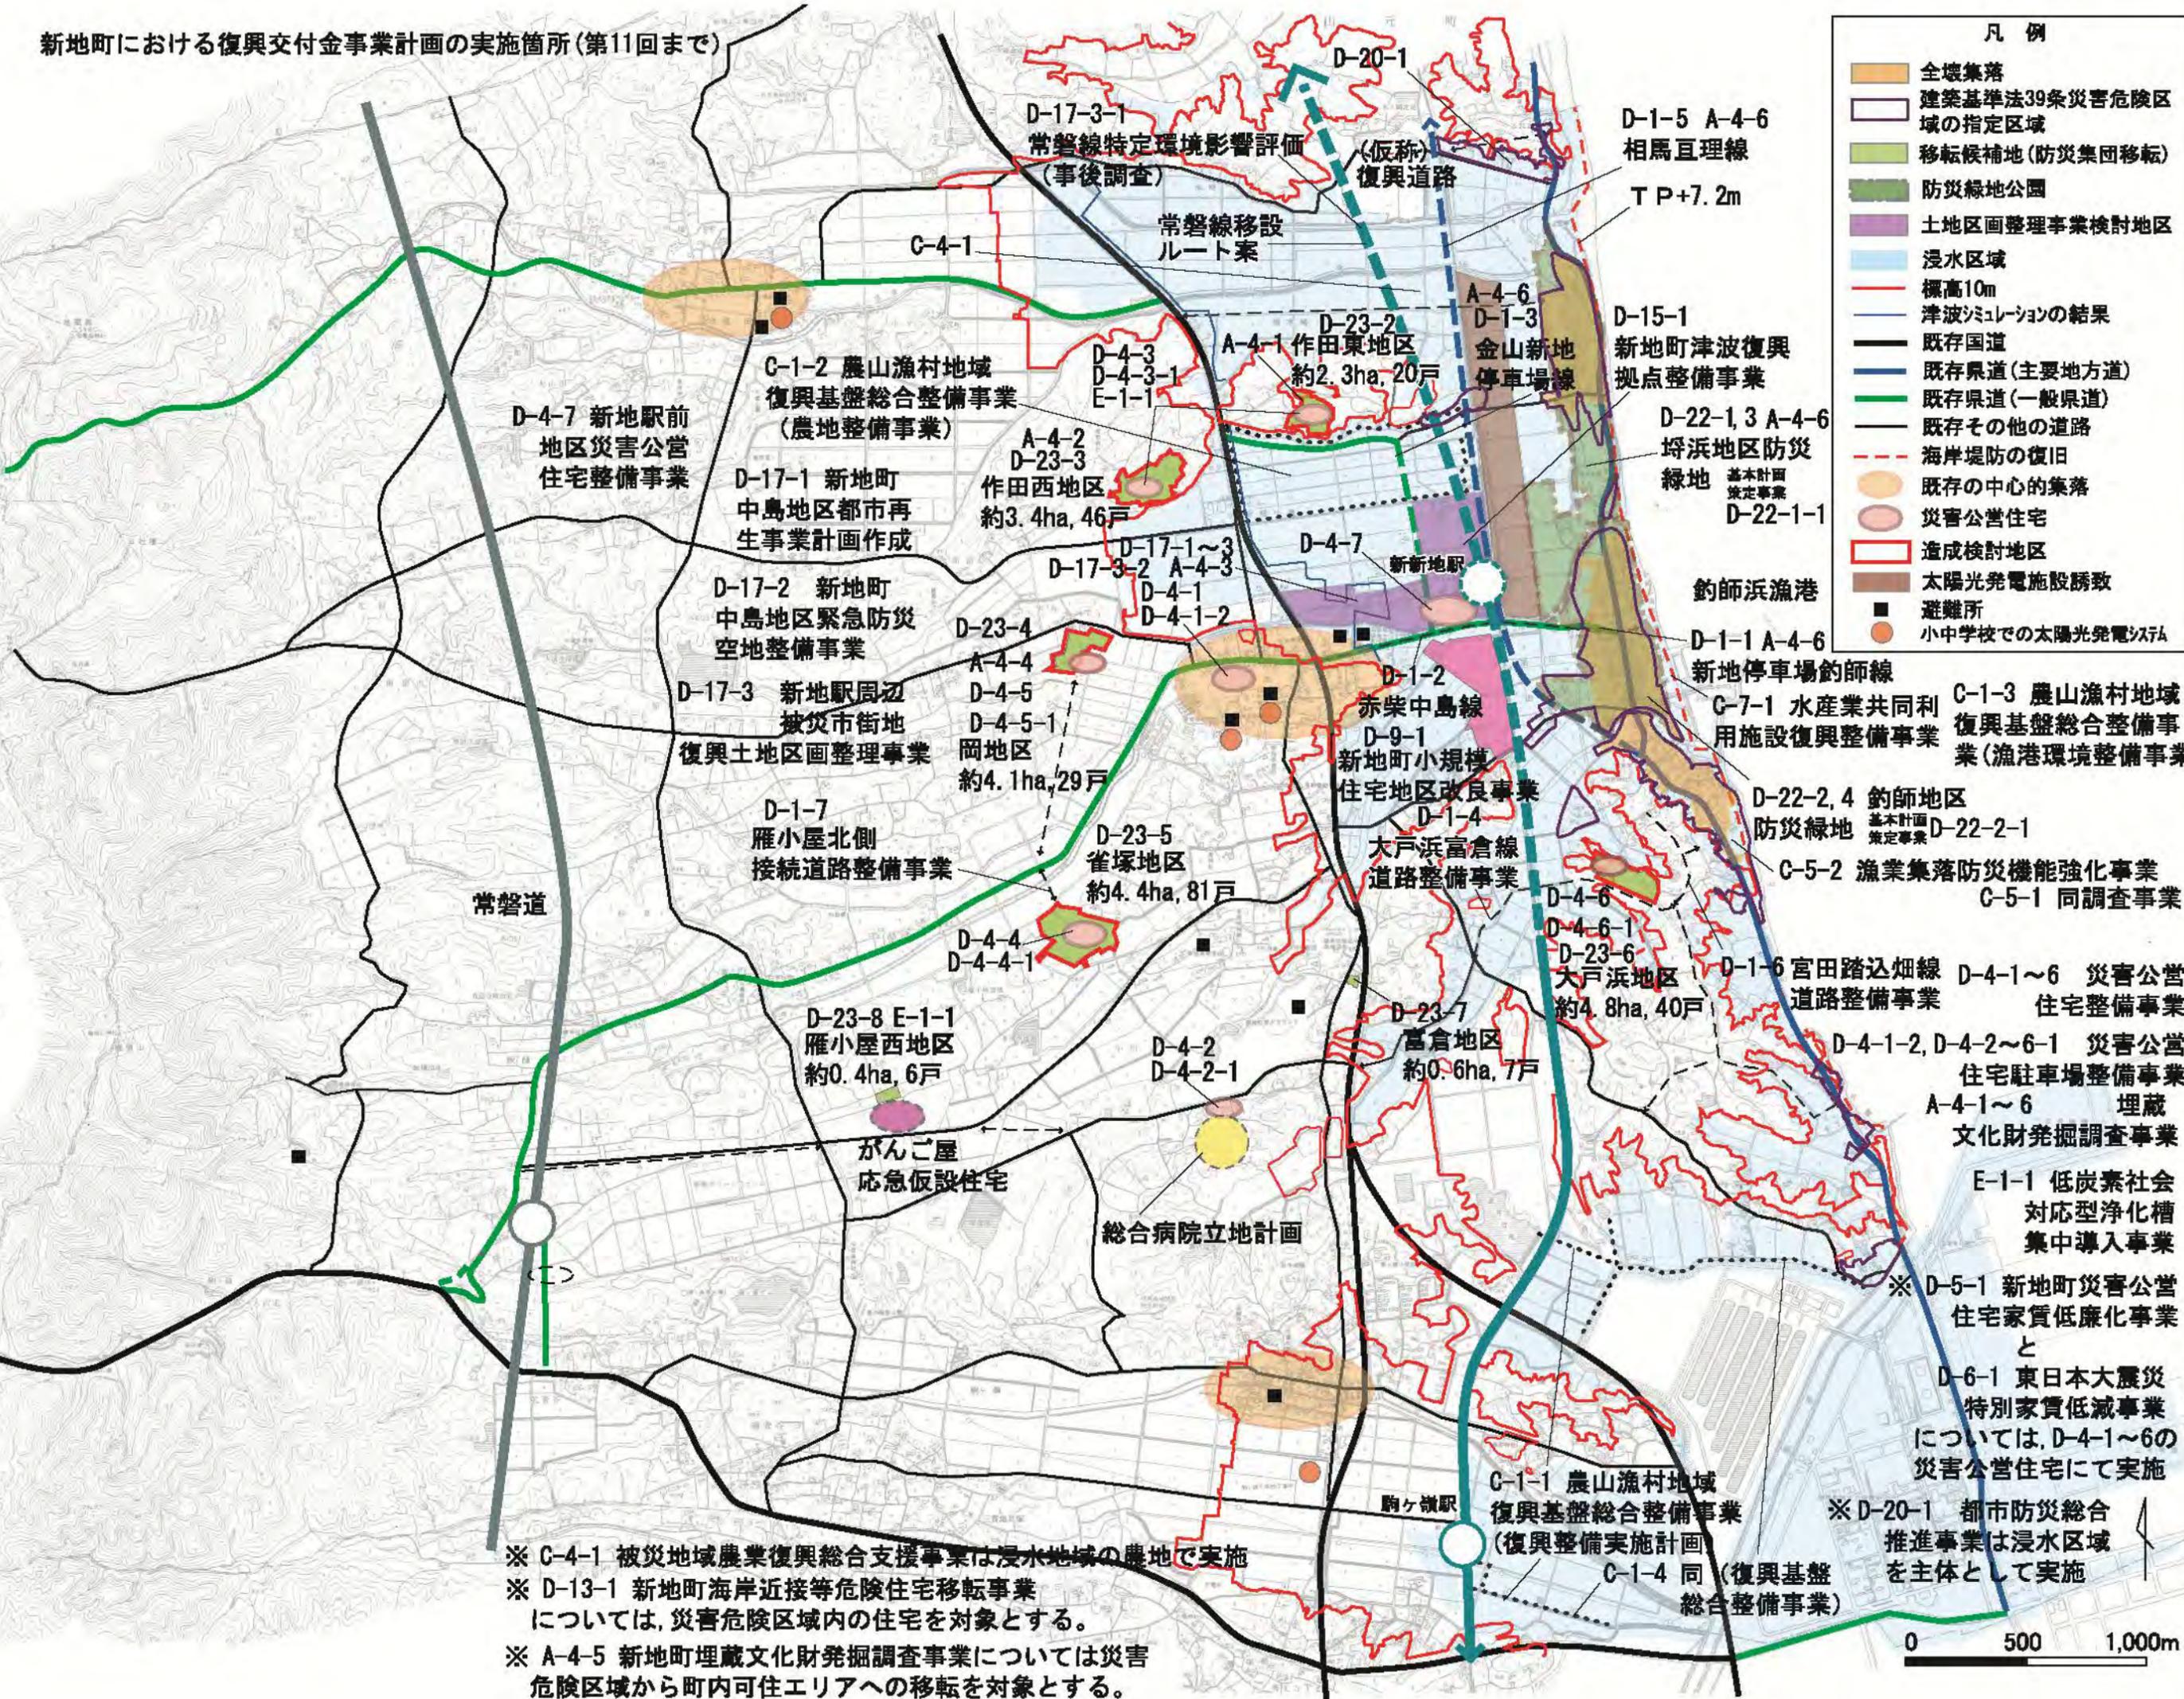


※ C-4-1 被災地域農業復興総合支援事業は浸水地域の農地で実施
 ※ D-13-1 新地町海岸近接等危険住宅移転事業については、災害危険区域内の住宅を対象とする。
 ※ A-4-5 新地町埋蔵文化財発掘調査事業については災害危険区域から町内可住エリアへの移転を対象とする。

C-1-3 農山漁村地域復興基盤総合整備事業(漁港環境整備事業)
 D-22-2, 4 釣師地区防災緑地
 C-5-2 漁業集落防災機能強化事業
 C-5-1 同調査事業
 D-1-6 宮田踏込畑線道路整備事業
 D-4-1~6 災害公営住宅整備事業
 D-4-1-2, D-4-2~6-1 災害公営住宅駐車場整備事業
 A-4-1~6 埋蔵文化財発掘調査事業
 E-1-1 低炭素社会対応型浄化槽集中導入事業
 ※ D-5-1 新地町災害公営住宅家賃低廉化事業と
 D-6-1 東日本大震災特別家賃低減事業については、D-4-1~6の災害公営住宅にて実施
 ※ D-20-1 都市防災総合推進事業は浸水区域を主体として実施

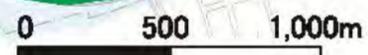

新地町、復興交付金事業箇所概要図・・・第11回提出箇所

D-1-4 大戸浜富倉線道路整備事業

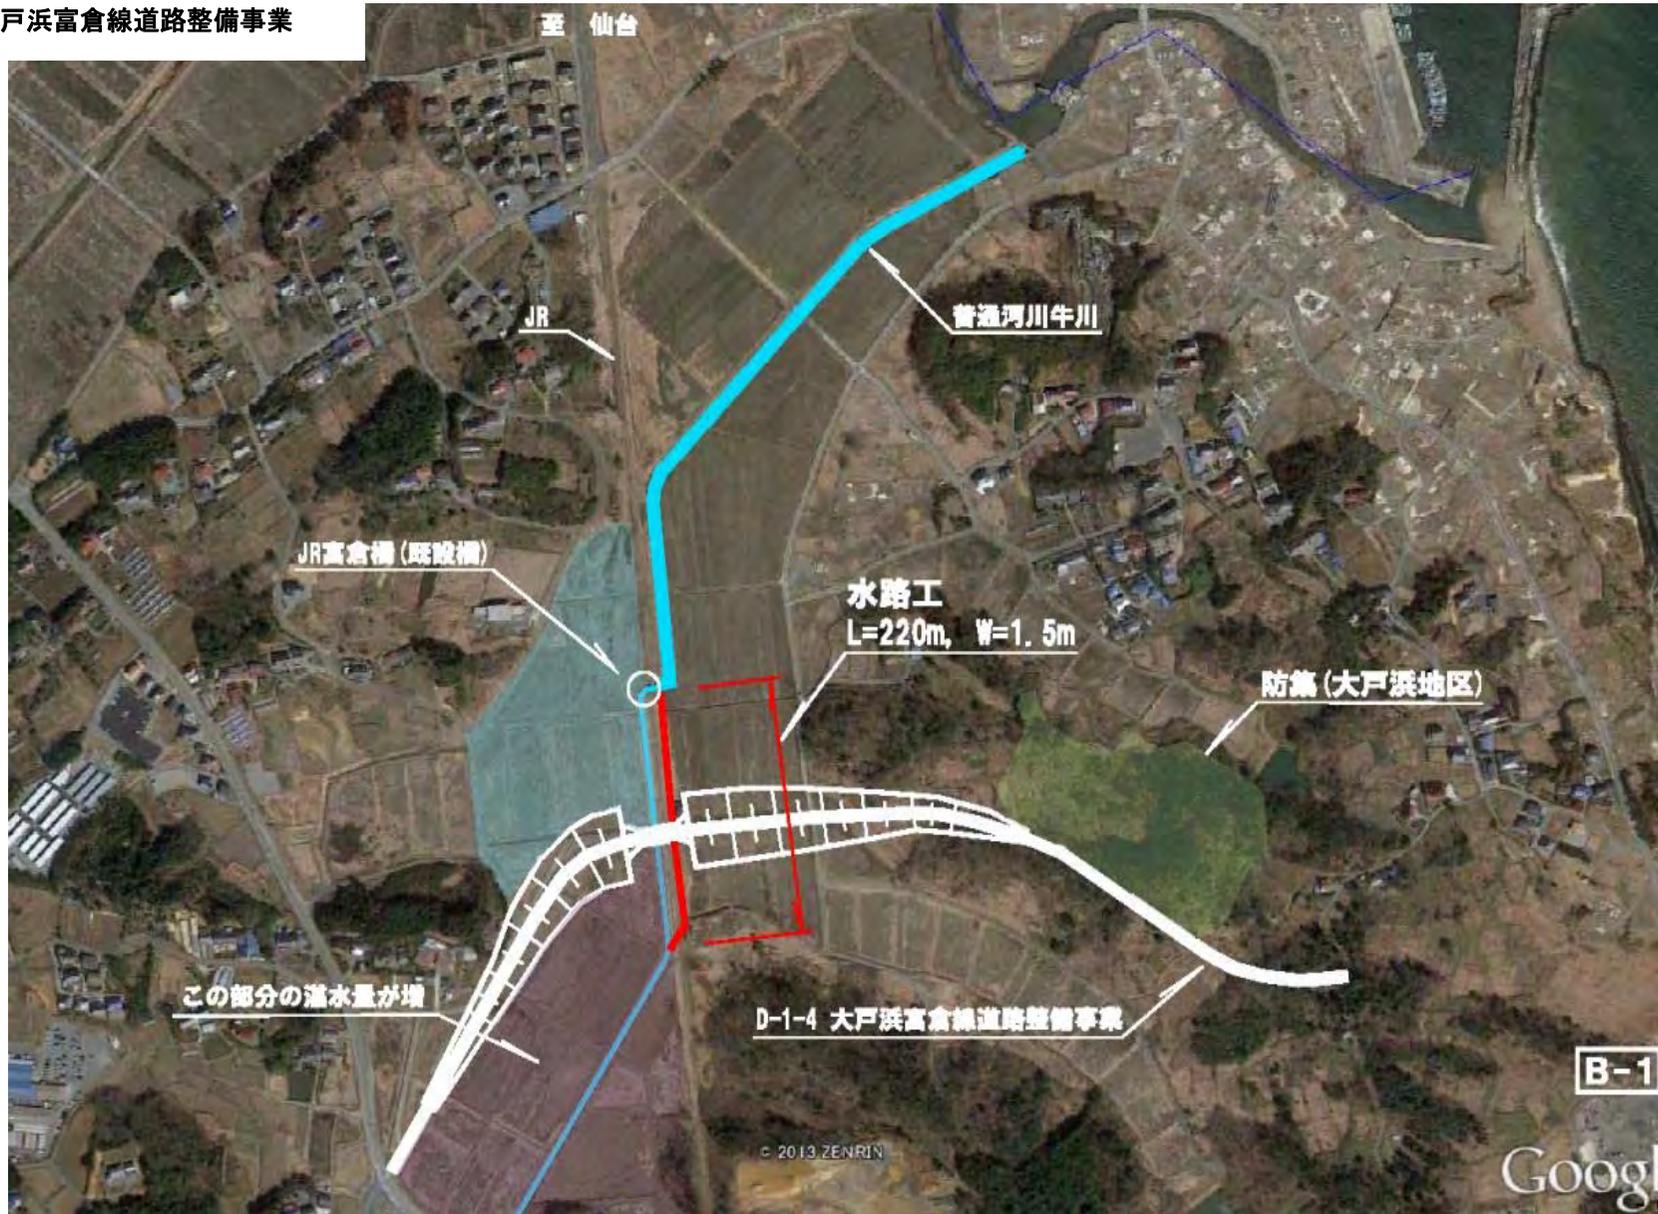

平面図 S=1:500



D-1-7 雁小屋北側接続道路整備事業
(市街地相互接続道路)

D-23-5 新地町雀塚地区
防災集団移転促進事業

D-4-4 新地町雀塚地区
災害公営住宅整備事業

一般県道 赤柴中島線

未発注区間

工事必要箇所

発注済区間

(下層路盤まで)

平成 年度	工事番号	号	
計画	雁小屋北線	相馬郡新地町日本八郎 地塊	
平面図			
縮尺	1:500	図面番号	
調査	日栄地質測量設計(株) 2016/2/28(13日)	主任 技師	阿部 和之
設計	日栄地質測量設計(株) 2016/7/6(11日)	管理 技師	吉田 謙彦
相馬郡新地町			

計画一般図





No. : 46
 事業番号 : C-1-2
 事業名 : 農山漁村地域復興基盤総合整備事業
 (農地整備事業)「農業経営高度化支援事業」
 地区名 : 作田前地区


県内位置図



標準区画分割図

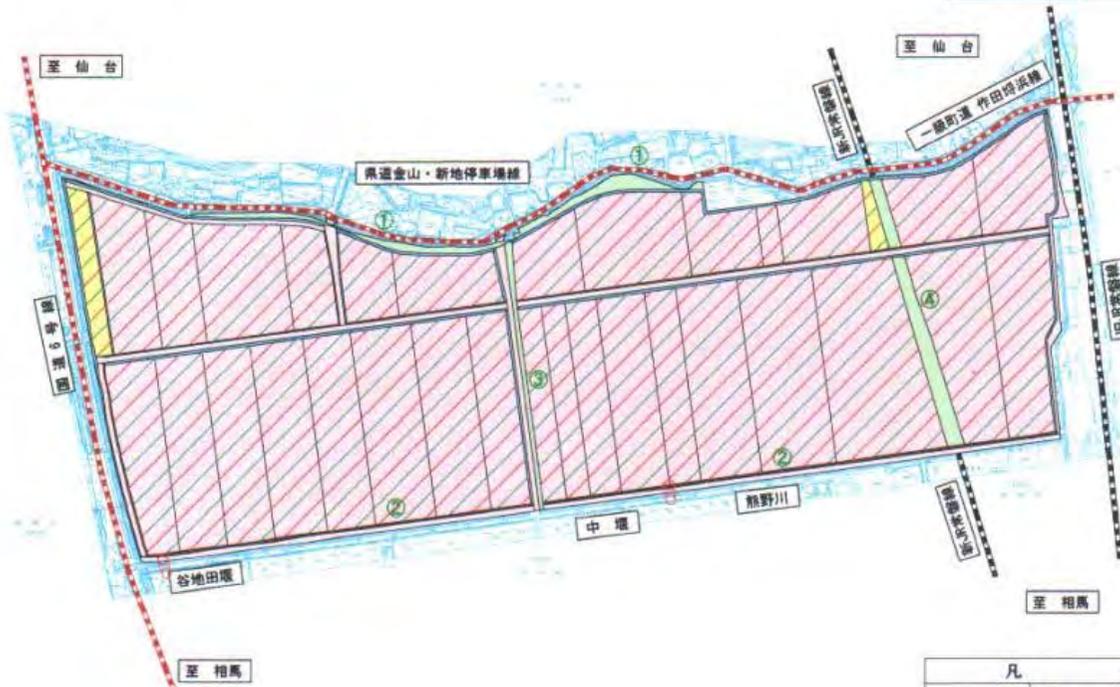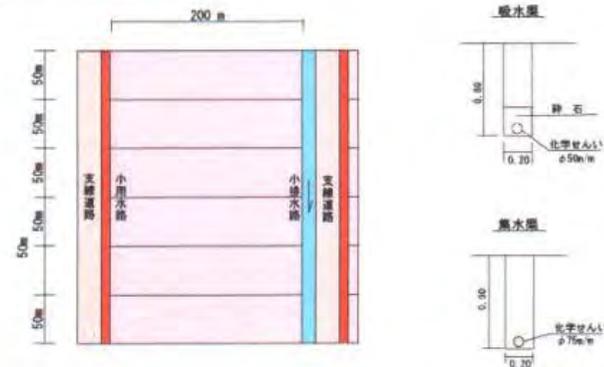

標準構造図

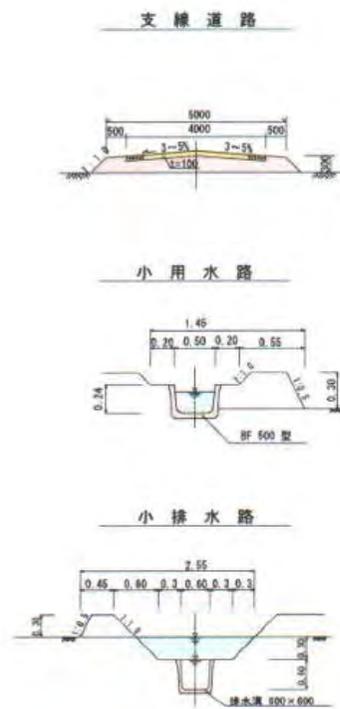

凡例


[Pink hatched area]	地区界	
[Diagonal hatched area]	田	26.8 ha
[Yellow hatched area]	畑	0.1 ha
[Green hatched area]	非農用地	1.5 ha
[Blue hatched area]	暗渠排水	26.8 ha
[Red hatched area]	客土	26.8 ha
[Red dashed line]	支線道路(敷砂利)	
[Red solid line]	小用水路	
[Blue solid line]	小排水路	
[Pink dashed line]	既設道路	

非農用地内訳表 (ha)

番号	用途(敷地)	面積	取得予定者
①	県道代替用地	0.3	福島県
②	町道改修用地	0.1	新地町
③	町道改修用地	0.1	新地町
④	JR常磐線用地	1.0	東日本旅客鉄道(株)
計		1.5	


漁港環境整備事業（釣師浜漁港地区）計画平面図

C-1-3 農山漁村地域復興基盤総合整備事業 （漁港環境整備事業）

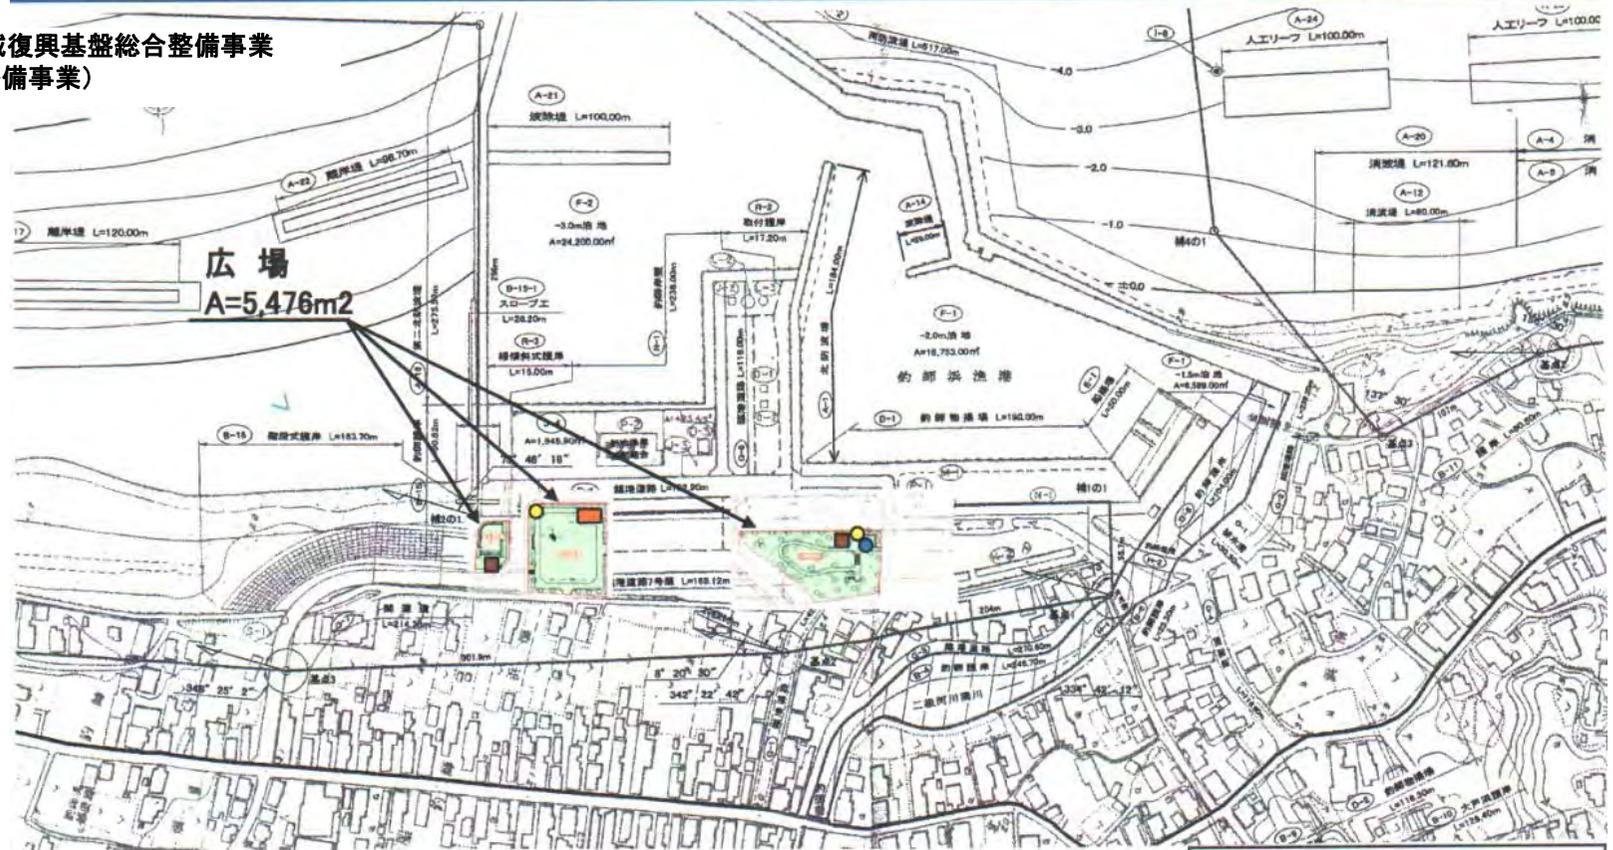

凡例		
	広場	5,476m ²
	便所	1箇所
	四阿	2箇所
	水飲場	1箇所
	照明	2箇所

D-17-3-1 常磐線特定環境影響調査
(事後調査)

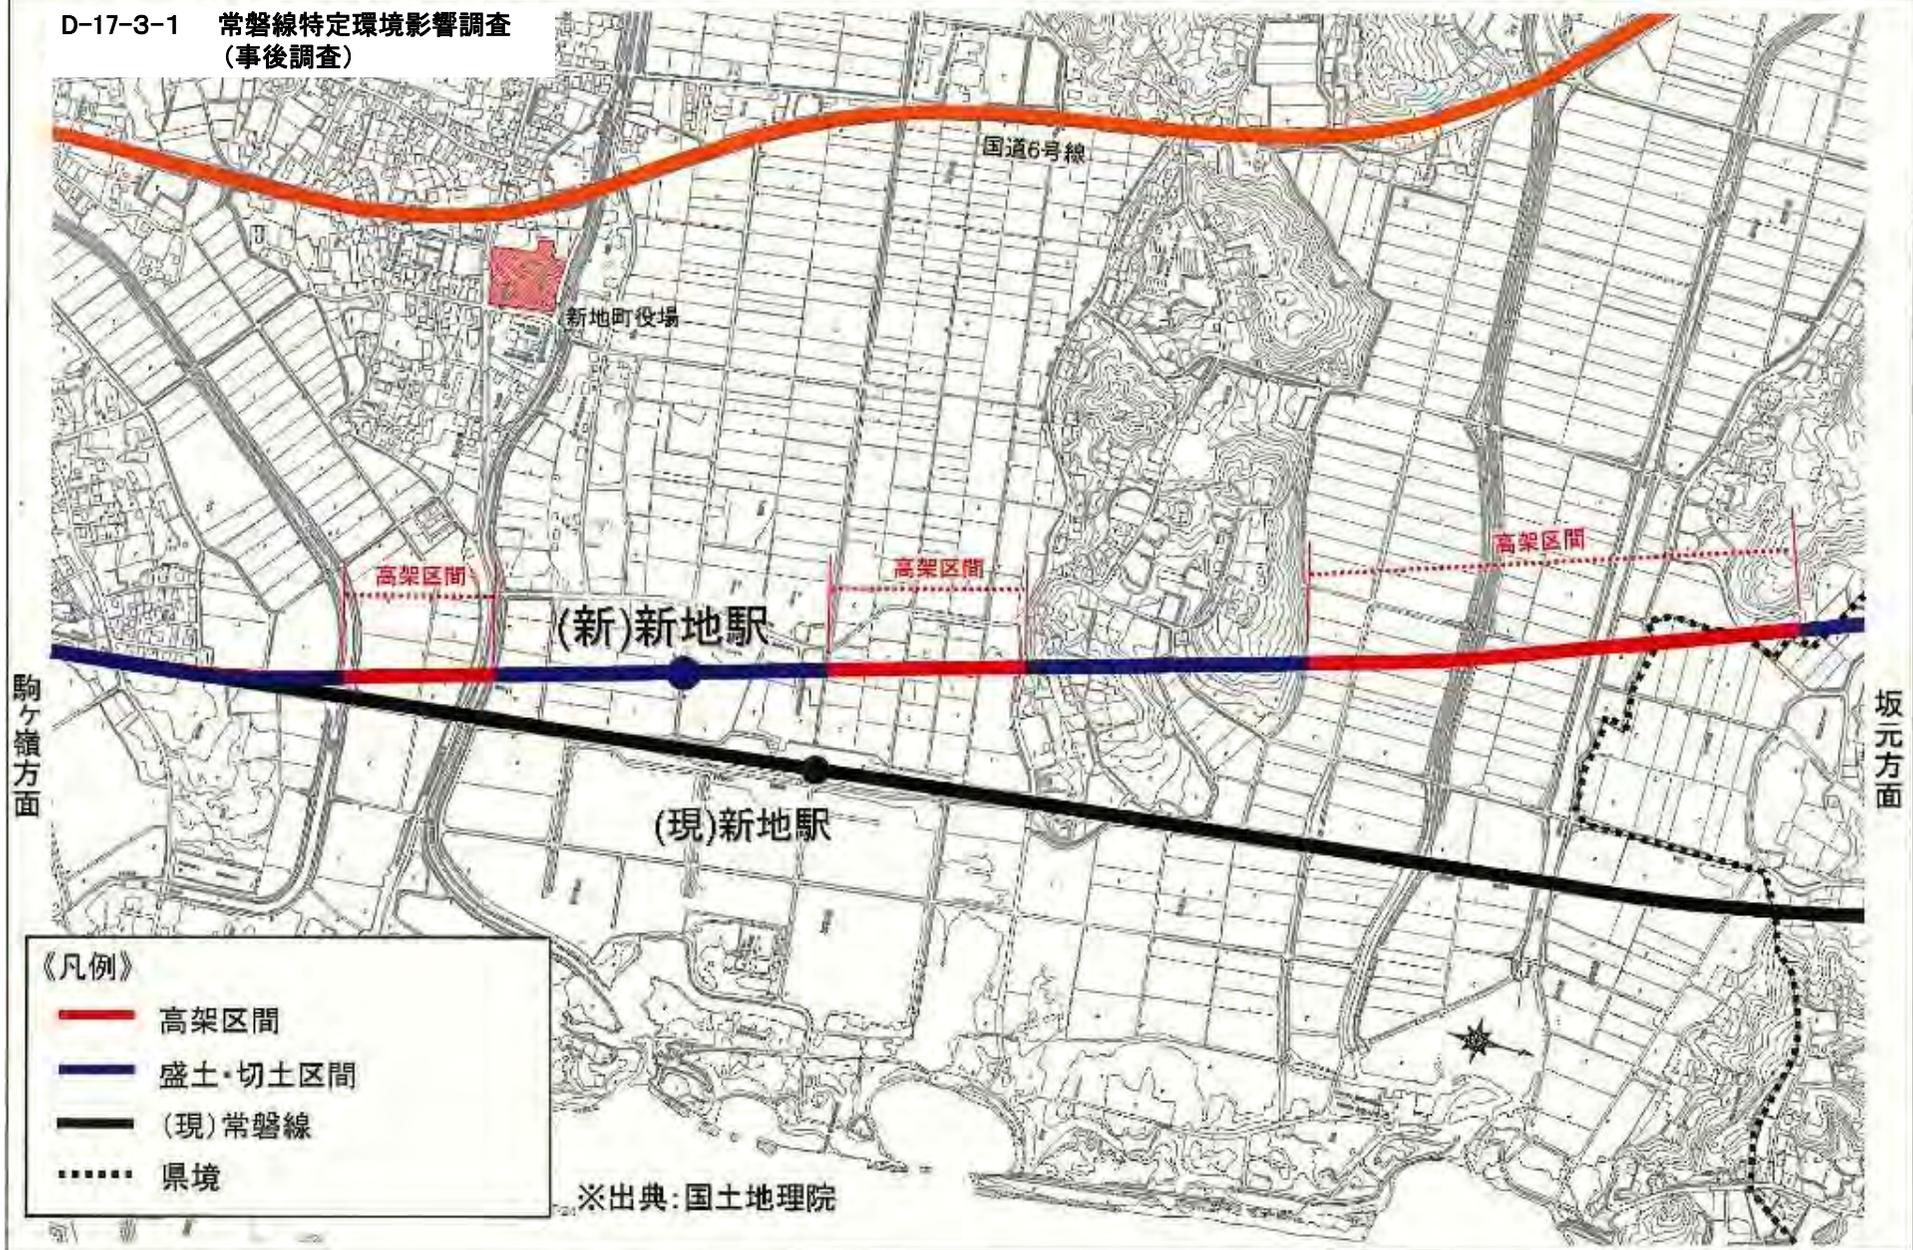

復興交付金事業申請地区位置図

C-1-4 農山漁村地域復興基盤総合整備事業
(復興基盤総合整備事業)

駒ヶ嶺地区

S=1/5,000



