

資料1

新地駅周辺地区 ゾーニング計画図


Zone A : 産業活性支援拠点



募集対象区画
A=約1.1ha

Zone B : 生活文化創造拠点

Zone C : 復興生活支援拠点

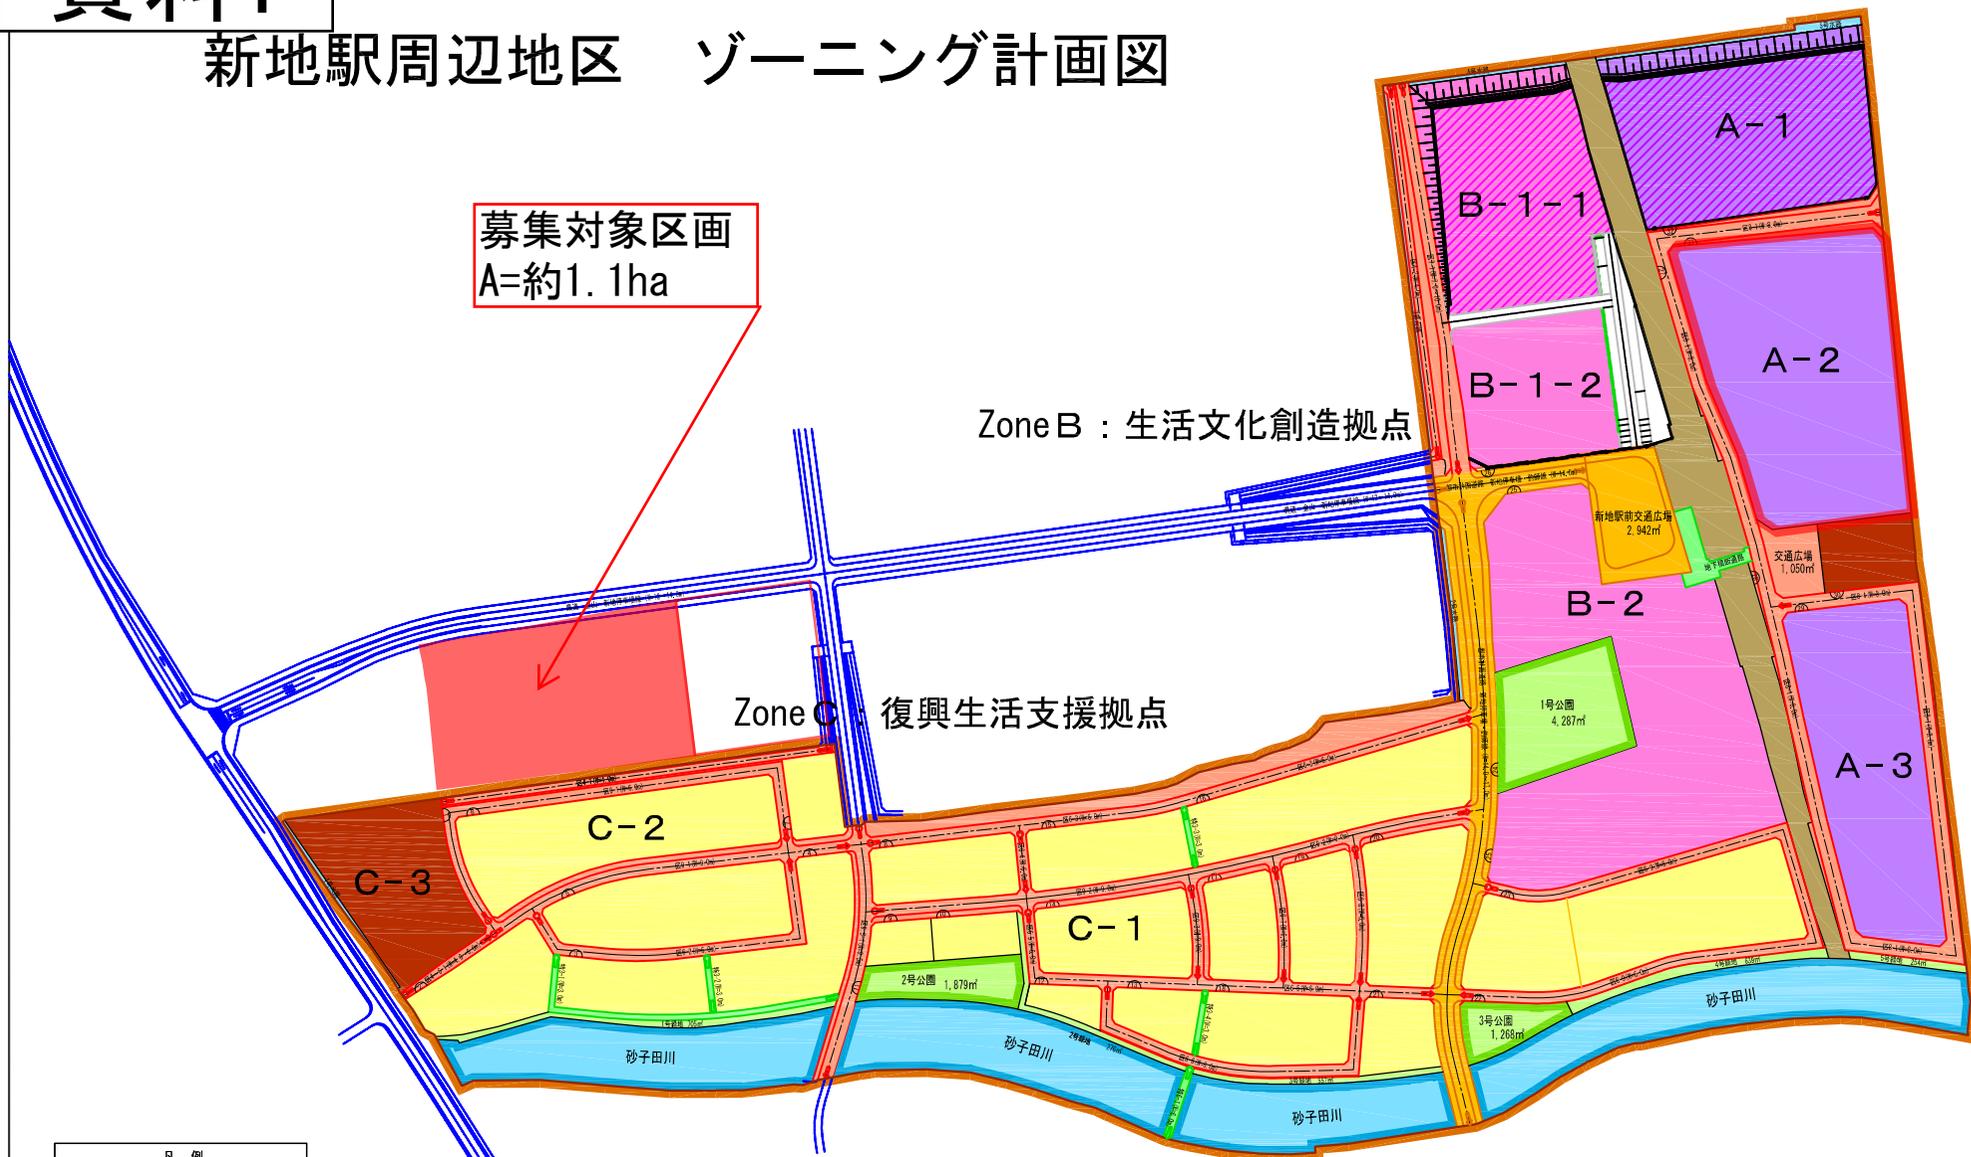

凡例	
	土地区画整理事業施行地区界
	都市計画道路
	区画道路
	特殊道路
	河川
	水路
	公園
	緑地
	鉄道軌道



新地駅周辺地区			
平成 年度	工事番号	-	
		地区	号
		工事	
		敷計画	
縮尺	1:1,000	図面番号	1 / 1
測量		作成者	
設計		確認者	